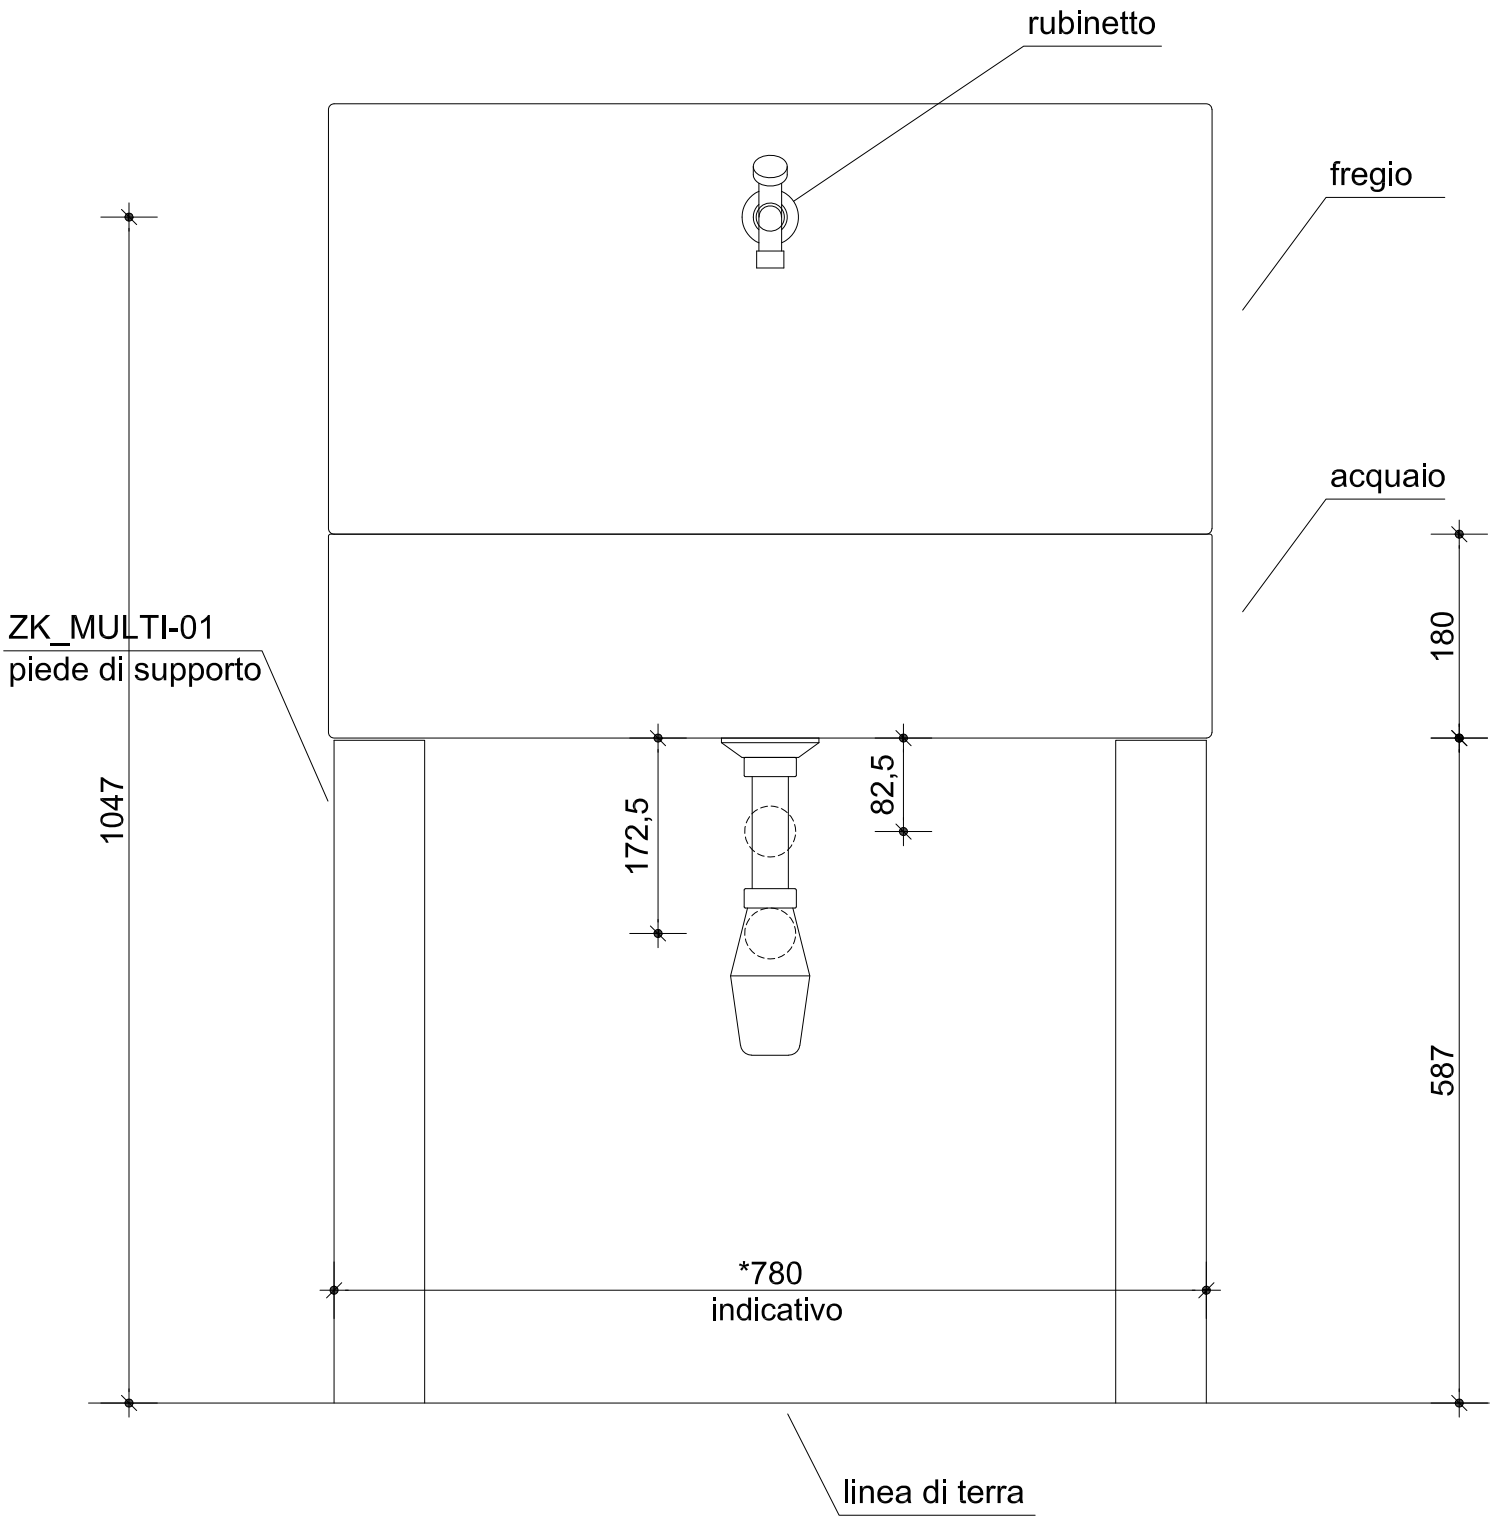

* N.B.
verificare l'interasse delle staffe di supporto, montandole sotto la vasca dell'acquaio, prima di forare il muro. Il prodotto essendo artigianale può subire una variazione delle misure del 2%.

oggetto: art. AQ_5400 - SCHEMA DI MONTAGGIO	rev.: 00-2024
	data: 23/01/2024
tavola: 02	misure in: mm
elaborati grafici di proprietà della ditta Bonfante s.r.l. vietata la riproduzione anche in parte	tolleranza ± 5 mm